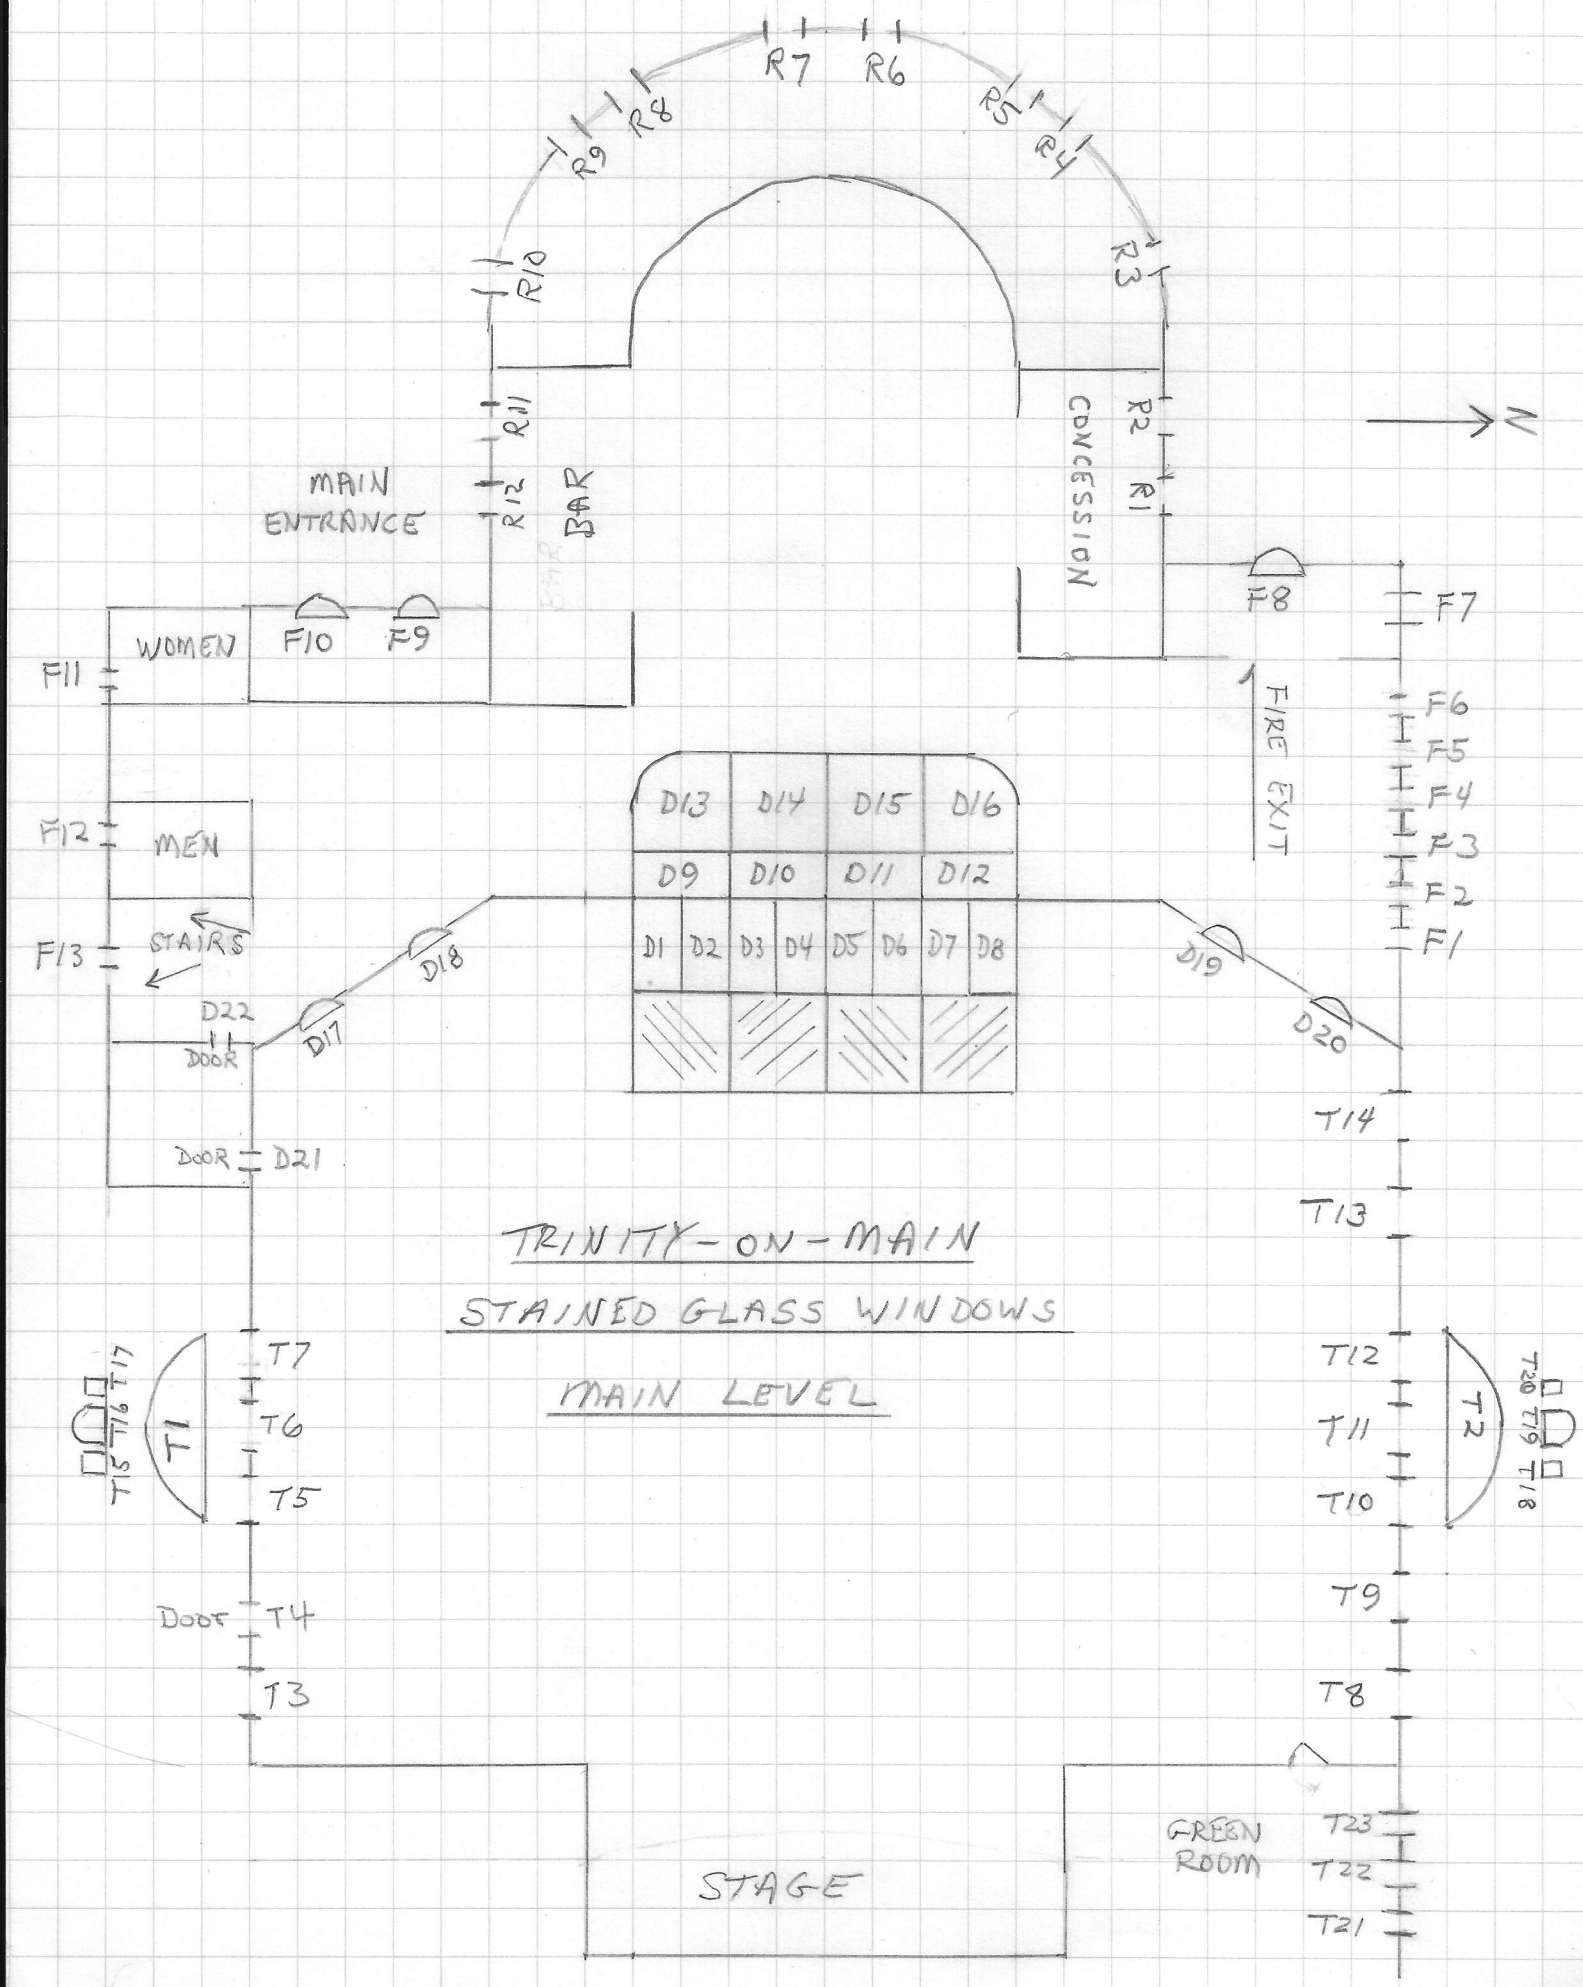
R7
R6
R8
R5
R9
R4
R10
R3
R11
R2
R12
R1
BAR
CONCESSION
MAIN ENTRANCE
N
F8
F7
WOMEN
F10
F9
F11
FIRE EXIT
F6
F5
F4
F3
F2
F1
F12
MEN
D13
D14
D15
D16
D9
D10
D11
D12
D1
D2
D3
D4
D5
D6
D7
D8
F13
STAIRS
D18
D19
D22
D17
D20
DOOR
DOOR
D21
T14
T13
TRINITY-ON-MAIN
STAINED GLASS WINDOWS
MAIN LEVEL
T7
T12
T1
T6
T11
T2
T15
T16
T17
T20
T19
T18
T5
T10
DOOR
T4
T9
T3
T8
GREEN ROOM
T23
T22
STAGE
T21